



적용 도면 (Applied DRAW. No.)		MARK		DATE	DETAIL OF REVISION		CHECK	APP.
도면 번호 (DRAW. No.)	비 고 (Remarks)	△						
1		△						
2								

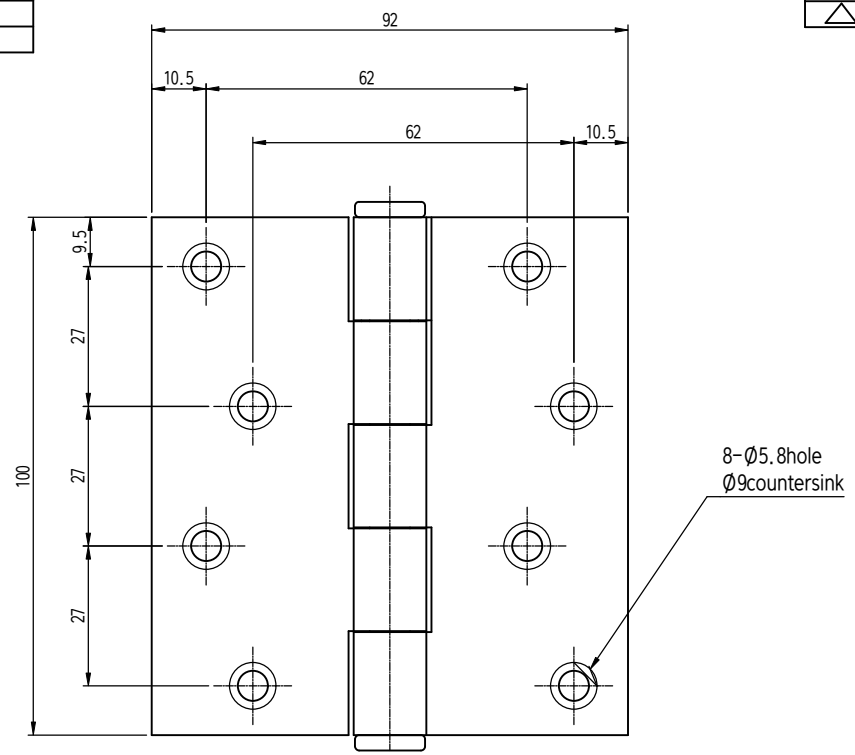

8- $\varnothing$ 5.8hole  
 $\varnothing$ 9countersink

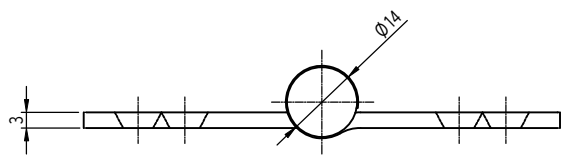

- 주 기
- 외관표면에 흠집이 생기지 않도록 취급 주의
  - 제품 조립시 작업자가 상해를 입지 않도록 날카로운 부위를 제거한다.
  - 일반 공차는 B 등급을 적용한다.
  - 기타 자세한 사항은 설계자와 협의한다.

DIVISION	GRADE	GENERAL TOLERANCE		
		A LEVEL	B LEVEL	C LEVEL
1-4	<del>A</del>	$\pm 0.05$	$\pm 0.10$	$\pm 0.25$
4-6	<del>B</del>	$\pm 0.07$	$\pm 0.20$	$\pm 0.35$
16-63	<del>C</del>	$\pm 0.10$	$\pm 0.30$	$\pm 0.50$
63-250	<del>A</del>	$\pm 0.18$	$\pm 0.55$	$\pm 0.90$
250-500	<del>B</del>	$\pm 0.30$	$\pm 0.90$	$\pm 1.50$
500-1000	<del>C</del>	$\pm 0.50$	$\pm 1.50$	$\pm 2.50$

부 품 번 Part No.		번호 No.	명 칭 Part Name		갯 수 Qt 'y	재 질	비 고 Remarks
DRAWN	CHECKED	CHECKED	APPROVED	SCALE : 1/	MODEL :		
				UNIT : MM	TITLE :		
				SIZE : A3	THIRD ANGLE PROJECTION	MODEL No.	
				DATE :		DWG No.	

