


A		B		C		
적용 도면 (Applied DRAW. No.)		MARK	DATE	DETAIL OF REVISION	CHECK	APP.
	도면 번호 (DRAW. No.)	비 고 (Remarks)	△			
1			△			
2						

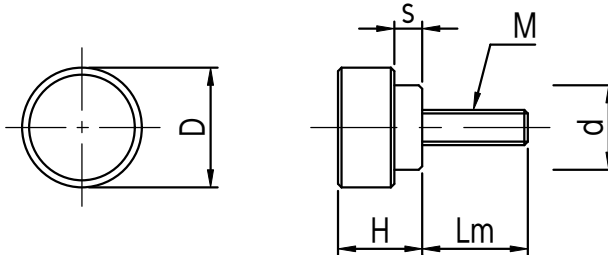


주기

1. 외관표면에 흠집이 생기지 않도록 취급주의
2. 제품조립시 작업자가 상해를 입지 않도록 날카로운 부위를 제거한다.
3. 지시하지 않은 R은 자연 R로 한다.
4. 기타 자세한 사항은 설계자와 협의한다.

GENERAL TOLERANCE				부 품 번	번호	명 칭	갯수	재 질	비 고
DIVISION	GRADE	A LEVEL	B LEVEL	C LEVEL	Part No.	Part Name	Qt'y	Remarks	
1-4	<del>±0.05</del>	<del>±0.10</del>	<del>±0.25</del>	<del>±0.35</del>	DRAWN	CHECKED	CHECKED	APPROVED	SCALE : 1/1
4-6	<del>±0.07</del>	<del>±0.20</del>	<del>±0.35</del>	<del>±0.50</del>					UNIT: MM
16-63	<del>±0.10</del>	<del>±0.30</del>	<del>±0.50</del>	<del>±0.90</del>					TITLE:
63-250	<del>±0.18</del>	<del>±0.55</del>	<del>±0.90</del>	<del>±1.50</del>					MODEL No.
250-500	<del>±0.30</del>	<del>±0.90</del>	<del>±1.50</del>	<del>±2.50</del>					DATE :
500-1000	<del>±0.50</del>	<del>±1.50</del>	<del>±2.50</del>	<del>±2.50</del>					DWG No.